



BUDYNEK 2, LOKAL NR 2

Minkowice ul. Nowa


RZUT PARTERU

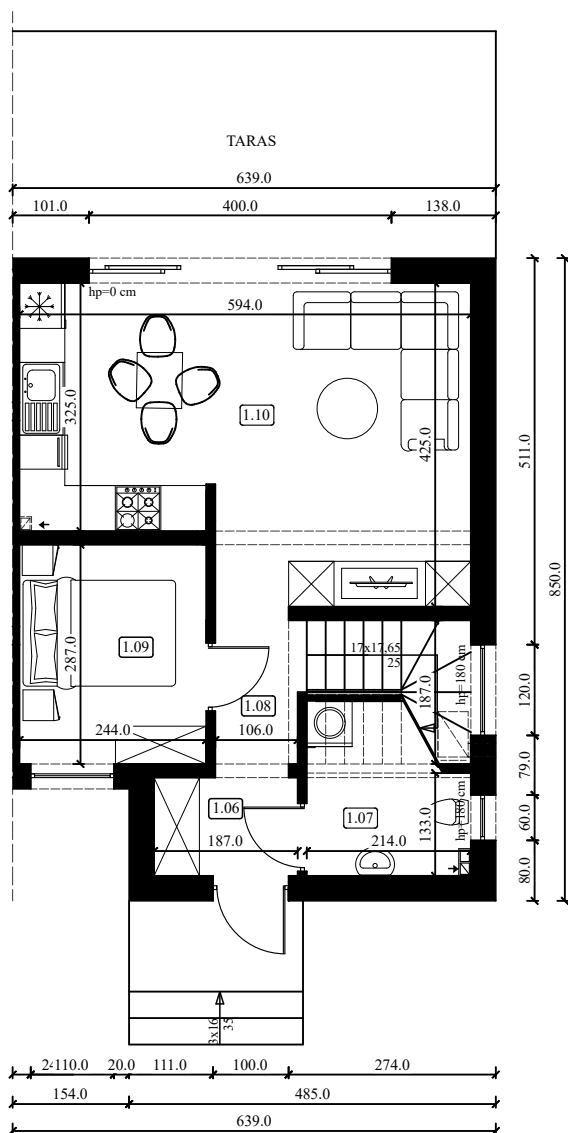

Skala 1:100

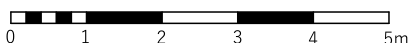

RZUT PODDASZA

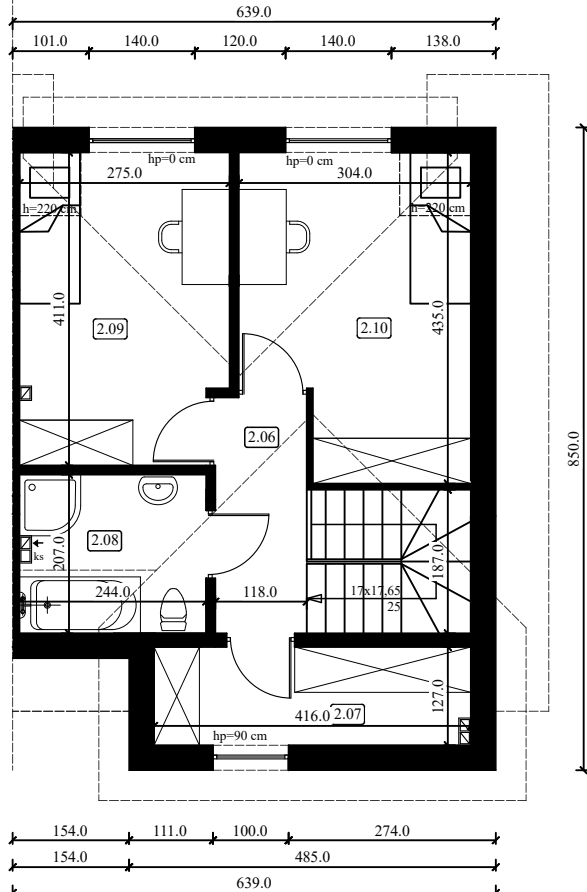

OLCHOWY
ZAKĄTEK

ZESTAWIENIE POMIESZCZEŃ:

Parter

1.06 Wiatrołap	2,37 m ²
1.07 Łazienka	3,69 m ²
1.08 Komunikacja	2,12 m ²
1.09 Sypialnia	7,00 m ²
1.10 Salon z aneksem kuchennym	22,56 m ²

Poddasze

2.06 Komunikacja	3,65 m ²
2.07 Garderoba	5,19 m ²
2.08 Łazienka	4,25 m ²
2.09 Sypialnia	10,63 m ²
2.10 Sypialnia	11,56 m ²

Łączna powierzchnia użytkowa: 73,02 m²

Powierzchnia ogródka z tarasem:~ 89,00 m²

ZAWISZA
INVEST

*Niniejsza karta odzwierciedla projektowany kształt lokalu oraz jego układ funkcjonalny i może ulec nieznaczny zmianom na etapie realizacji. Cena lokalu nie obejmuje wyposażenia, które jest jedynie przykładowe i stanowi jeden z możliwych sposobów aranżacji. Niniejsza karta nie stanowi oferty w rozumieniu przepisów prawa. Powierzchnia została obliczona według normy PN-ISO 9836:2015-12 i może ulec nieznacznej zmianie.

BUDYNEK 2, LOKAL NR 2

Minkowice ul. Nowa



OLCHOWY
ZAKĄTEK



ZAWISZA
INVEST