




# BUDYNEK 4, LOKAL NR 1

Minkowice ul. Nowa


RZUT PARTERU

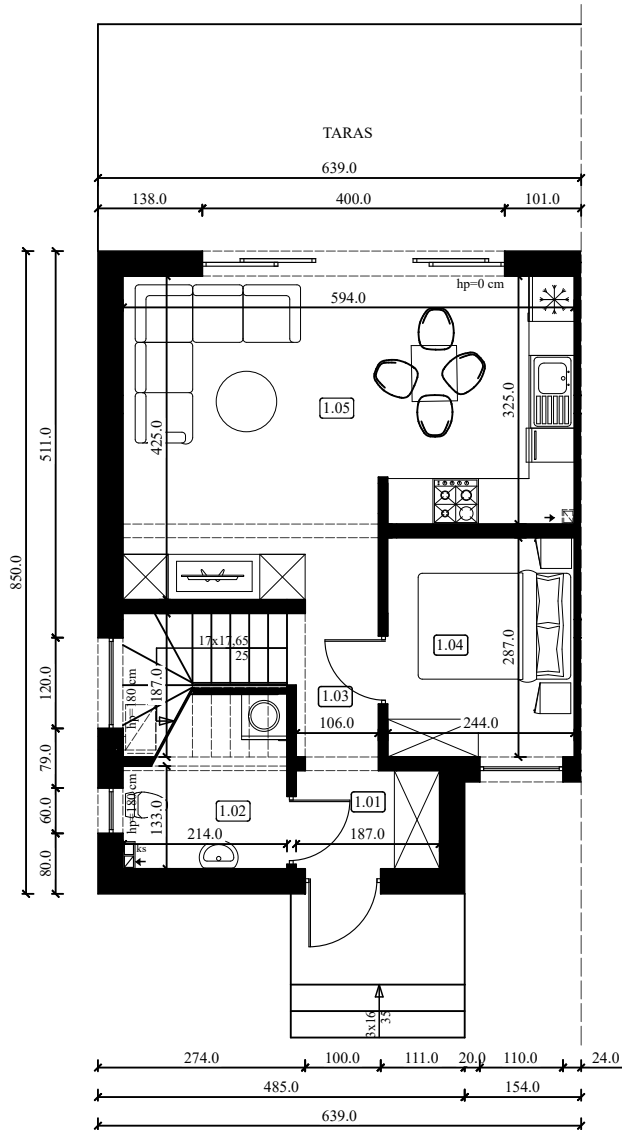

Skala 1:100

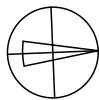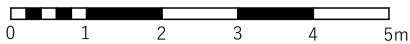

RZUT PODDASZA

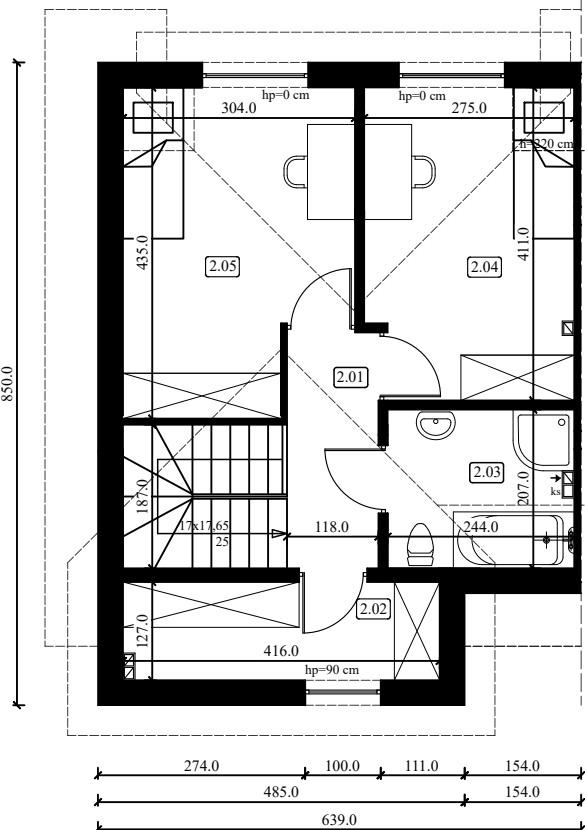

## ZESTAWIENIE POMIESZCZEŃ:

### Parter

|                                |                      |
|--------------------------------|----------------------|
| 1.01 Wiatrołap                 | 2,37 m <sup>2</sup>  |
| 1.02 Łazienka                  | 3,69 m <sup>2</sup>  |
| 1.03 Komunikacja               | 2,12 m <sup>2</sup>  |
| 1.04 Sypialnia                 | 7,00 m <sup>2</sup>  |
| 1.05 Salon z aneksem kuchennym | 22,56 m <sup>2</sup> |

### Poddasze

|                  |                      |
|------------------|----------------------|
| 2.01 Komunikacja | 3,65 m <sup>2</sup>  |
| 2.02 Garderoba   | 5,19 m <sup>2</sup>  |
| 2.03 Łazienka    | 4,25 m <sup>2</sup>  |
| 2.04 Sypialnia   | 10,63 m <sup>2</sup> |
| 2.05 Sypialnia   | 11,56 m <sup>2</sup> |

Łączna powierzchnia użytkowa: 73,02 m<sup>2</sup>

Powierzchnia ogródka z tarasem:~ 94,00 m<sup>2</sup>

**ZAWISZA**  
INVEST

\*Niniejsza karta odzwierciedla projektowany kształt lokalu oraz jego układ funkcjonalny i może ulec nieznacznej zmianom na etapie realizacji. Cena lokalu nie obejmuje wyposażenia, które jest jedynie przykładowe i stanowi jeden z możliwych sposobów aranżacji. Niniejsza karta nie stanowi oferty w rozumieniu przepisów prawa. Powierzchnia została obliczona według normy PN-ISO 9836:2015-12 i może ulec nieznacznej zmianie.



# BUDYNEK 4, LOKAL NR 1

Minkowice ul. Nowa



OLCHOWY  
ZAKĄTEK



**ZAWISZA**  
INVEST