



# BUDYNEK 4, LOKAL NR 2

Minkowice ul. Nowa


RZUT PARTERU

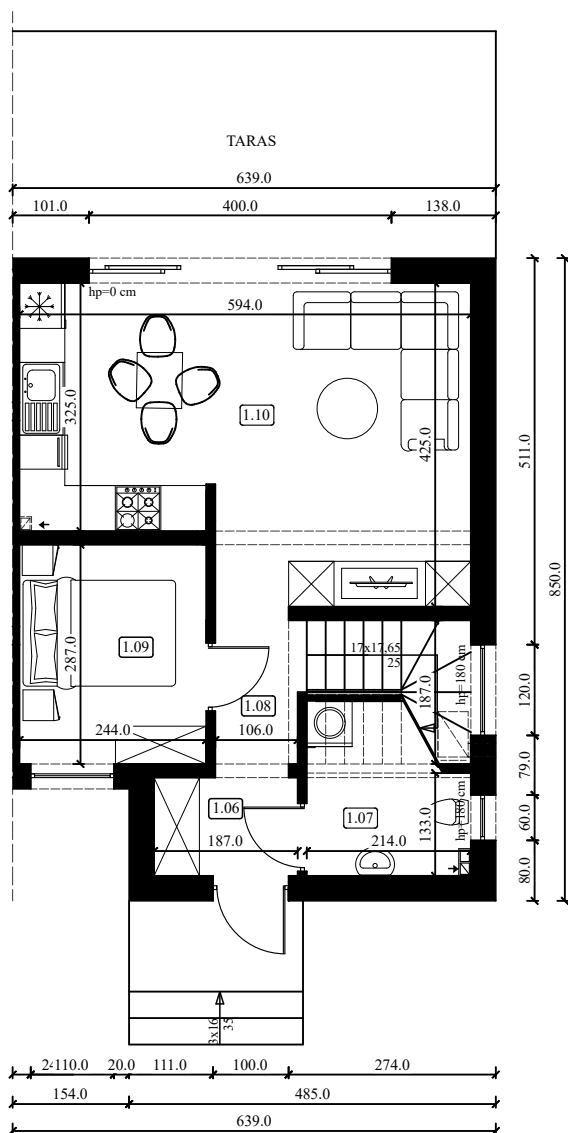

Skala 1:100

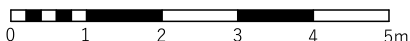

RZUT PODDASZA

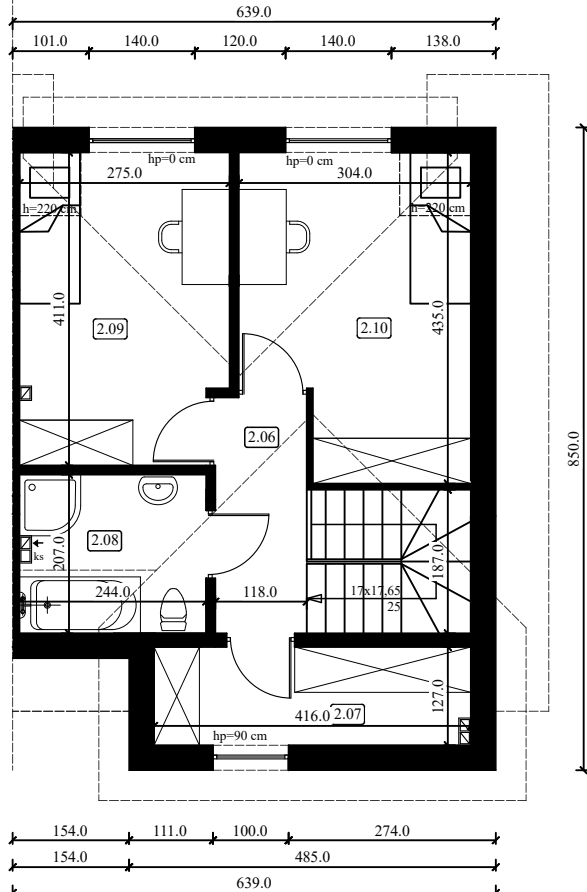

**OLCHOWY**  
**ZAKĄTEK**

## ZESTAWIENIE POMIESZCZEŃ:

### Parter

|                                |                      |
|--------------------------------|----------------------|
| 1.06 Wiatrołap                 | 2,37 m <sup>2</sup>  |
| 1.07 Łazienka                  | 3,69 m <sup>2</sup>  |
| 1.08 Komunikacja               | 2,12 m <sup>2</sup>  |
| 1.09 Sypialnia                 | 7,00 m <sup>2</sup>  |
| 1.10 Salon z aneksem kuchennym | 22,56 m <sup>2</sup> |

### Poddasze

|                  |                      |
|------------------|----------------------|
| 2.06 Komunikacja | 3,65 m <sup>2</sup>  |
| 2.07 Garderoba   | 5,19 m <sup>2</sup>  |
| 2.08 Łazienka    | 4,25 m <sup>2</sup>  |
| 2.09 Sypialnia   | 10,63 m <sup>2</sup> |
| 2.10 Sypialnia   | 11,56 m <sup>2</sup> |

Łączna powierzchnia użytkowa: 73,02 m<sup>2</sup>

Powierzchnia ogródka z tarasem:~ 75,00 m<sup>2</sup>

**ZAWISZA**  
**INVEST**

\*Niniejsza karta odzwierciedla projektowany kształt lokalu oraz jego układ funkcjonalny i może ulec nieznacznym zmianom na etapie realizacji. Cena lokalu nie obejmuje wyposażenia, które jest jedynie przykładowe i stanowi jeden z możliwych sposobów aranżacji. Niniejsza karta nie stanowi oferty w rozumieniu przepisów prawa. Powierzchnia została obliczona według normy PN-ISO 9836:2015-12 i może ulec nieznacznej zmianie.

# BUDYNEK 4, LOKAL NR 2

Minkowice ul. Nowa



OLCHOWY  
ZAKĄTEK



**ZAWISZA**  
INVEST