




BUDYNEK 9, LOKAL NR 1

Minkowice ul. Nowa


RZUT PARTERU

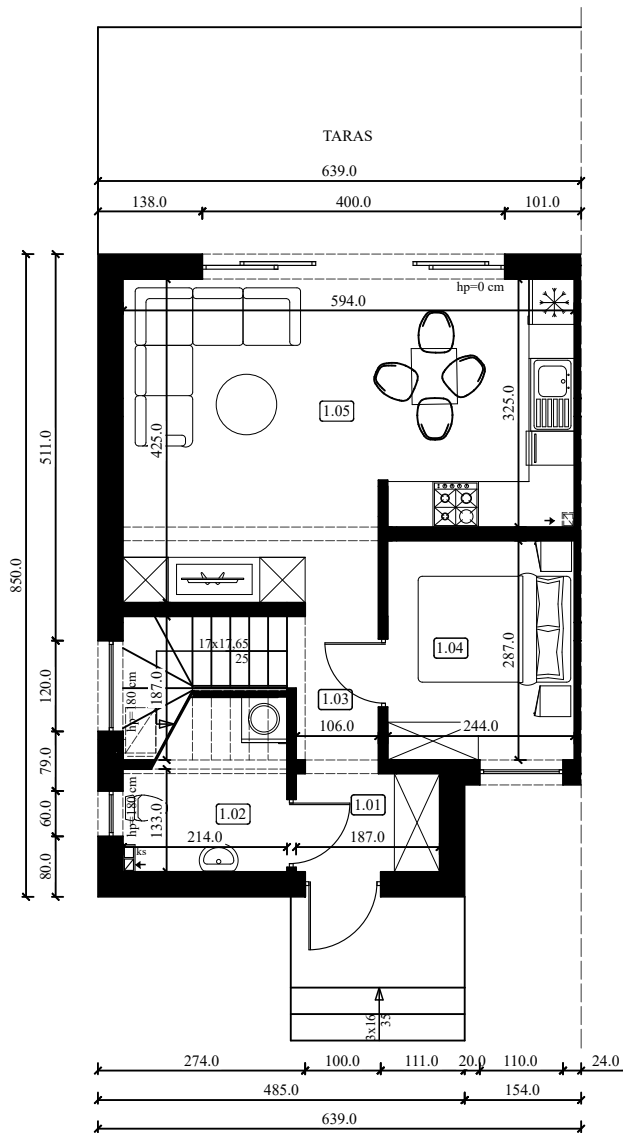

Skala 1:100

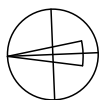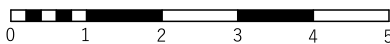

RZUT PODDASZA

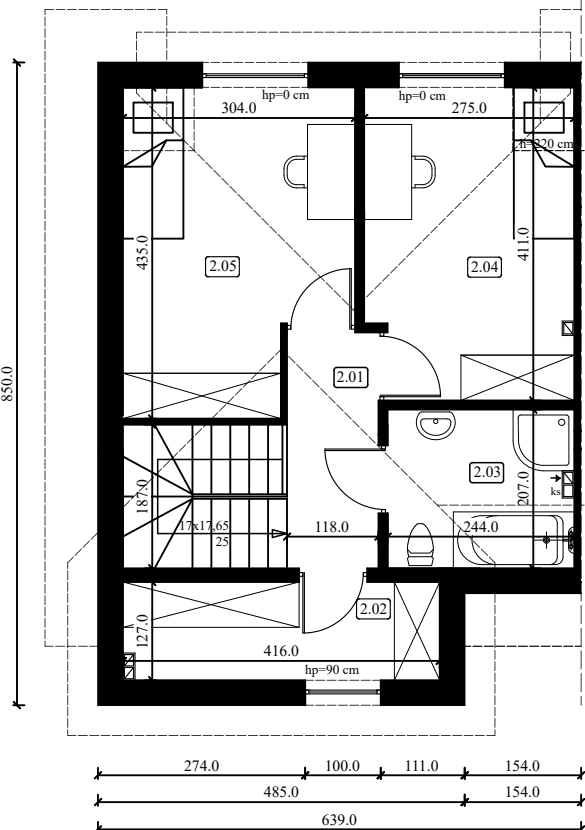

ZESTAWIENIE POMIESZCZEŃ:

Parter

1.01 Wiatrołap	2,37 m ²
1.02 Łazienka	3,69 m ²
1.03 Komunikacja	2,12 m ²
1.04 Sypialnia	7,00 m ²
1.05 Salon z aneksem kuchennym	22,56 m ²

Poddasze

2.01 Komunikacja	3,65 m ²
2.02 Garderoba	5,19 m ²
2.03 Łazienka	4,25 m ²
2.04 Sypialnia	10,63 m ²
2.05 Sypialnia	11,56 m ²

Łączna powierzchnia użytkowa: 73,02 m²

Powierzchnia ogródka z tarasem: ~108,00 m²

ZAWISZA
INVEST

*Niniejsza karta odzwierciedla projektowany kształt lokalu oraz jego układ funkcjonalny i może ulec nieznacznej zmianom na etapie realizacji. Cena lokalu nie obejmuje wyposażenia, które jest jedynie przykładowe i stanowi jeden z możliwych sposobów aranżacji. Niniejsza karta nie stanowi oferty w rozumieniu przepisów prawa. Powierzchnia została obliczona według normy PN-ISO 9836:2015-12 i może ulec nieznacznej zmianie.

BUDYNEK 9, LOKAL NR 1

Minkowice ul. Nowa



OLCHOWY
ZAKĄTEK



ZAWISZA
INVEST